


# EXEMPLE DE SONORISATION SÉCURITÉ EN 60849 POUR UN PARC DES EXPOSITIONS

En aucun cas les lignes haut-parleurs ne doivent emprunter le même cheminement que celui des lignes micros ou HF.

Les enceintes IMC 500T doivent être placées à 7 m de hauteur maxi.

Les enceintes IMC 250T doivent être placées à 5,50 m de hauteur maxi.

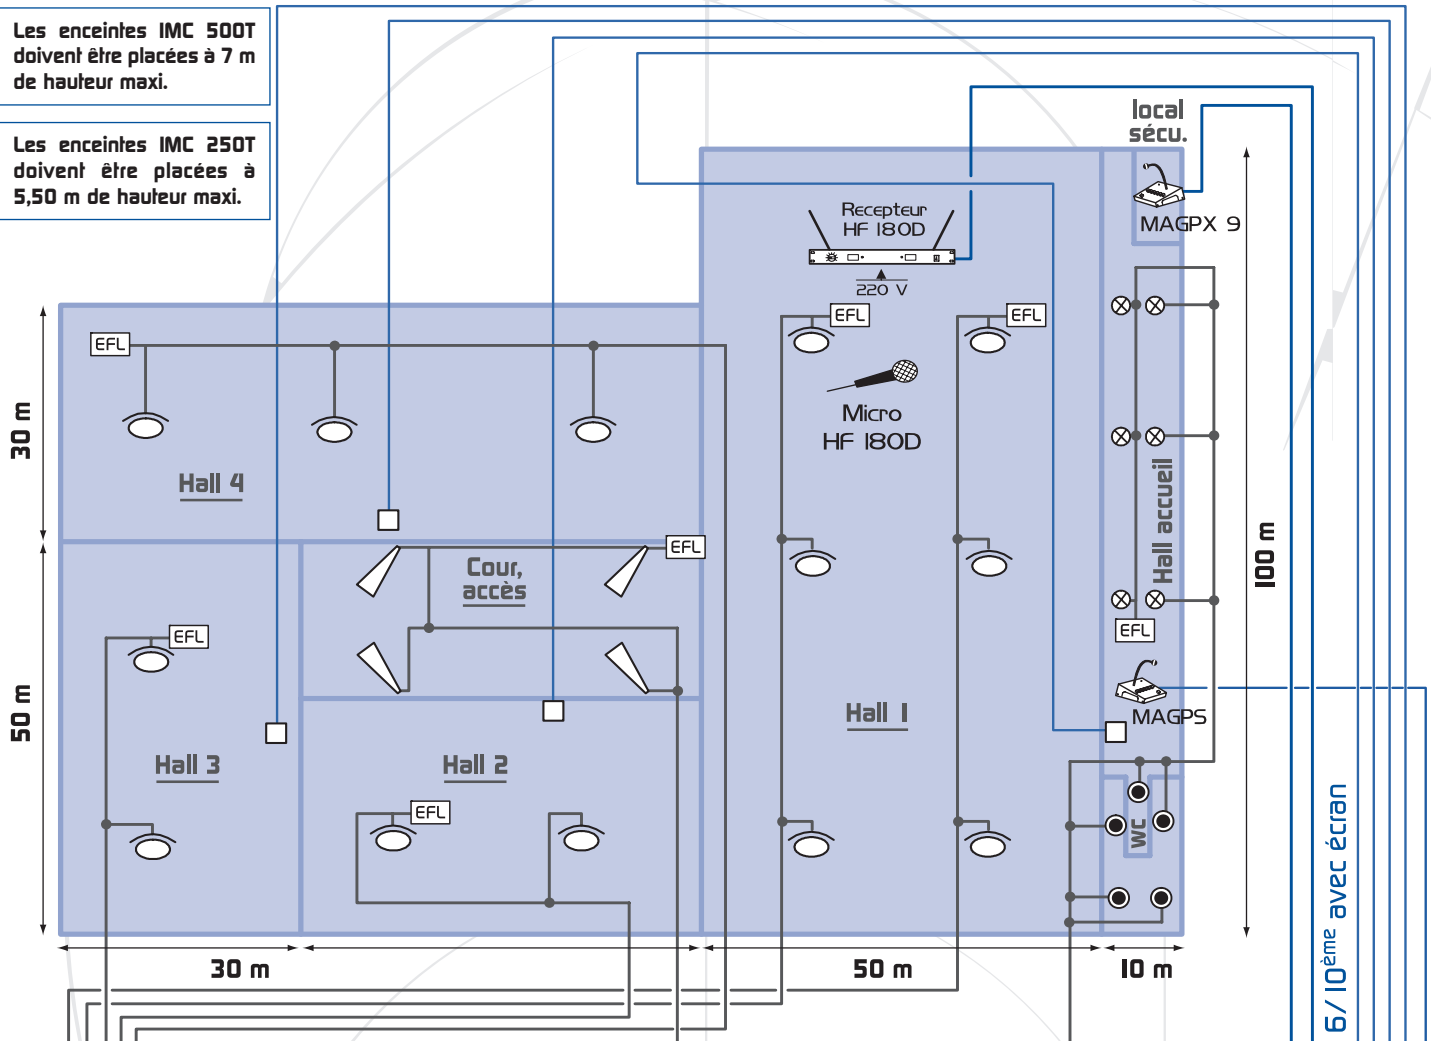

— Câble HP CRI : 3 x 1,5 mm<sup>2</sup>

